
LAGEPLAN

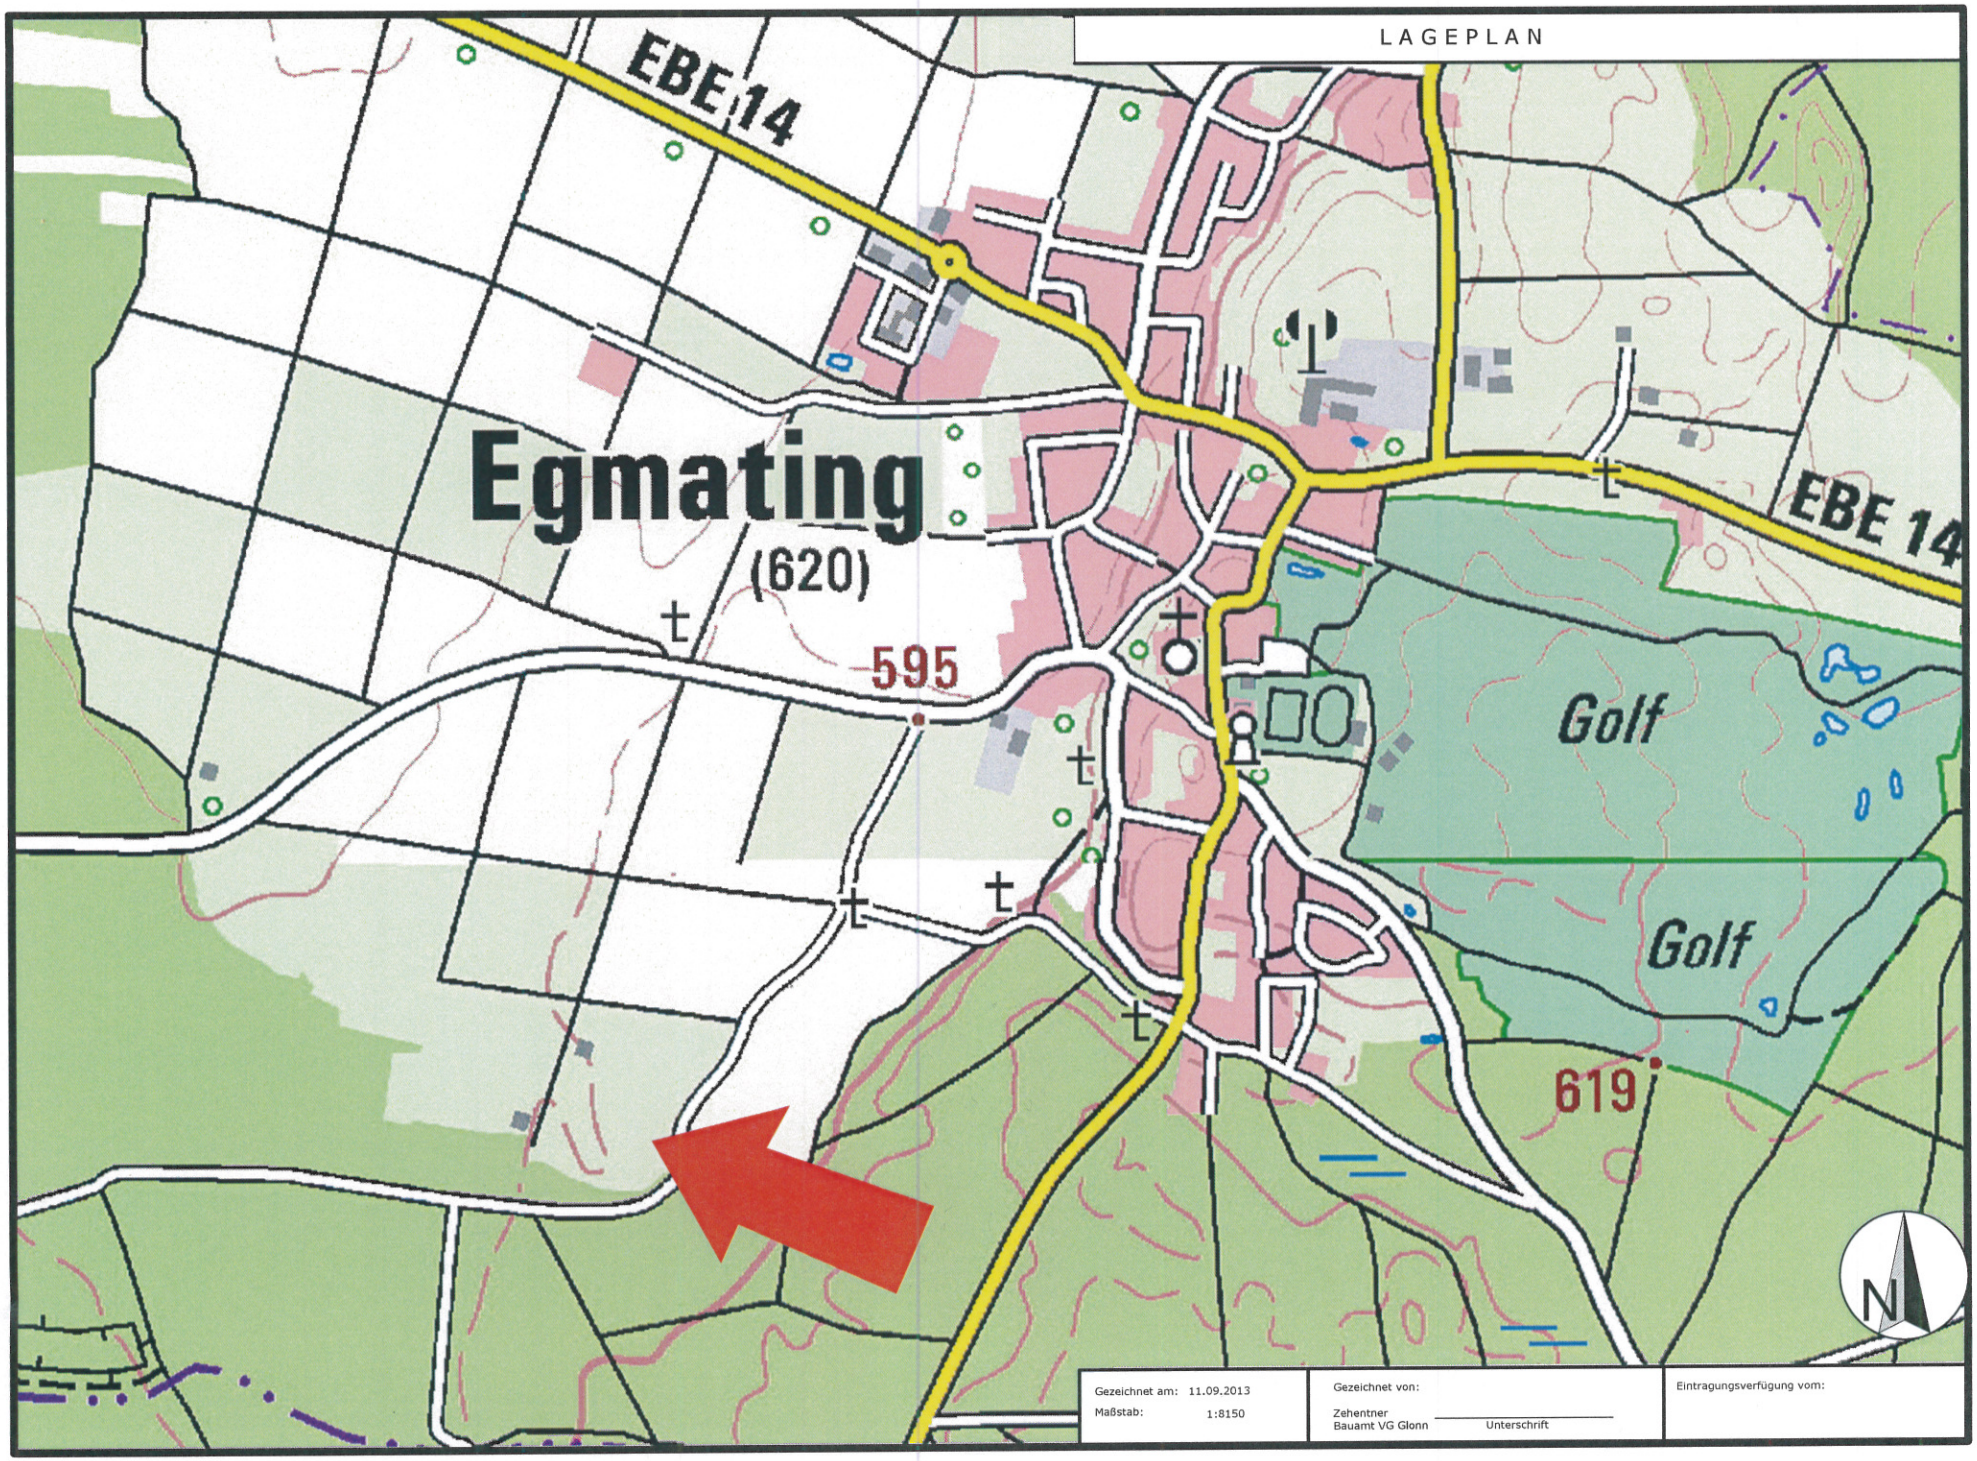

Gezeichnet am: 11.09.2013 Maßstab: 1:8150	Gezeichnet von: Zehentner Bauamt VG Glonn Unterschrift	Eintragungsverfügung vom: