
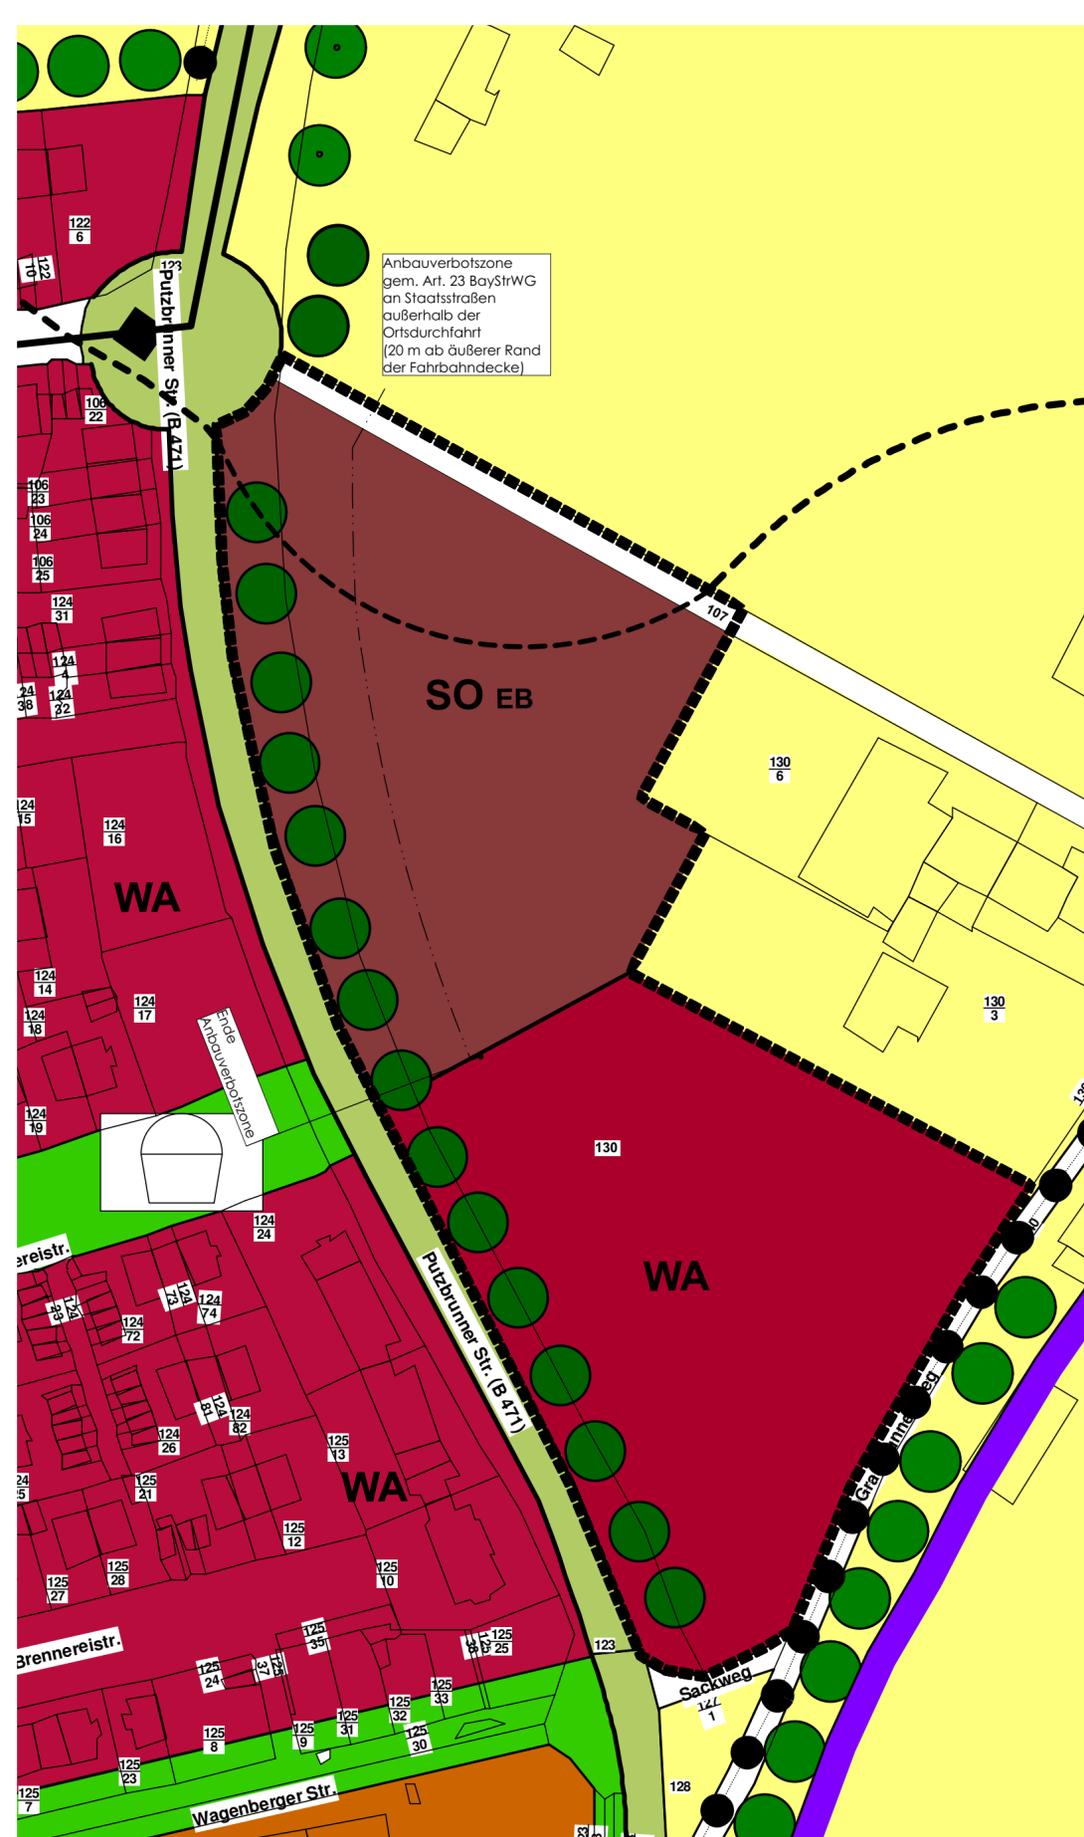


10. Änderung des Flächennutzungsplans Gemeinde Hohenbrunn, Putzbrunner Straße

LEGENDE

- WA** Allgemeines Wohngebiet
- WR** Reines Wohngebiet
- SO EB** Sonderfläche (großflächiger Einzelhandelsbetrieb)
- Grünfläche
- Fläche für Landwirtschaft
- Überörtl. Hauptverkehrsstraße
- Wichtige Wege
- Bau- und Naturdenkmal
- Schutz-Leitpflanzung
- Spielplatz
- Fuss- und Radwanderweg
- Höhenlinie
- Oberirdische Hauptversorgungsleitung
- Umgriff des Änderungsbereichs
- Anbauverbotszone gem. Art. 23 BayStrWG an Staatsstraßen außerhalb von Ortsdurchfahrten (20 m ab äußerer Rand der Fahrbahndecke)

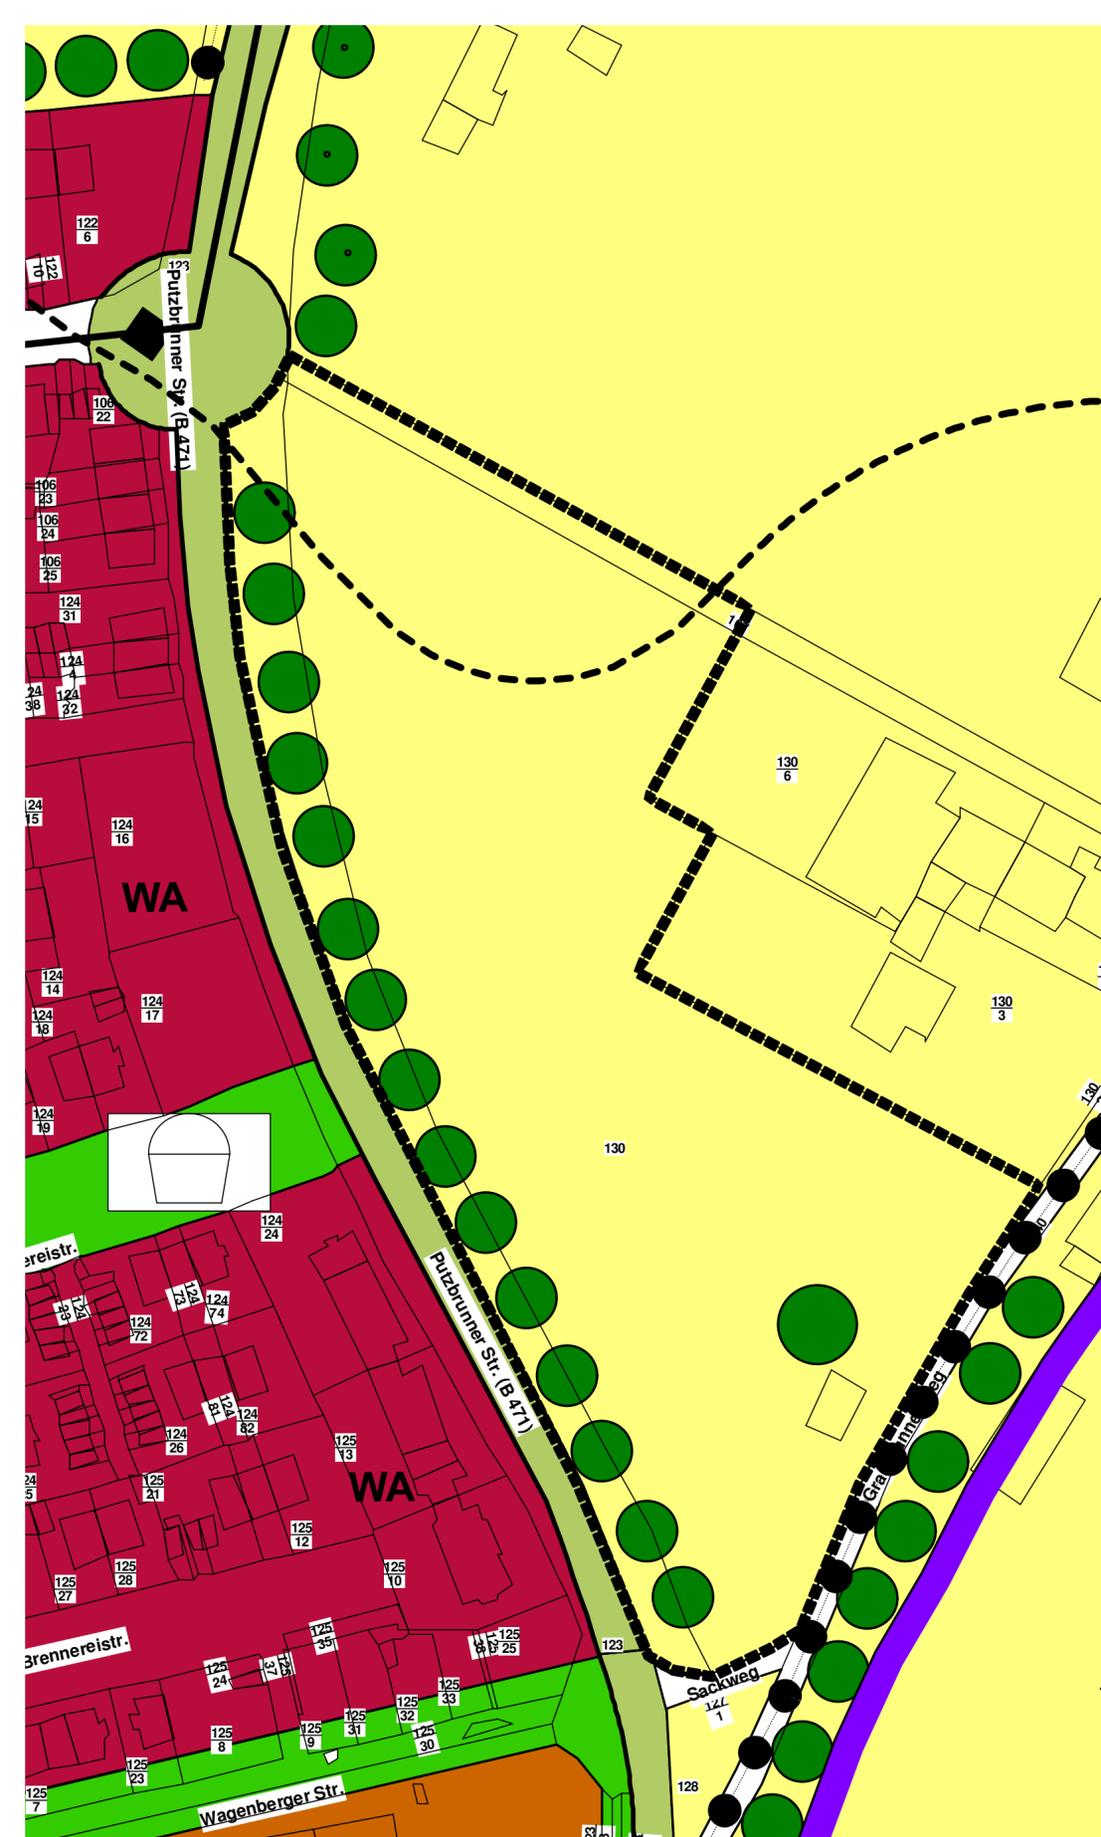

Rechtsgültiger Flächennutzungsplan

Geplante Änderung

GEMEINDE Hohenbrunn
10. Änderung
des Flächennutzungsplanes

