


P:\2018\18-101\03\_planung\05\_CAD\Plotfiles\Loge\LP2\_Vorplanung\180124\_ST\_V\_LA-01\_180323.ppt  
P:\2018\18-101\03\_planung\05\_CAD\Loge\180124\_ST.dwg

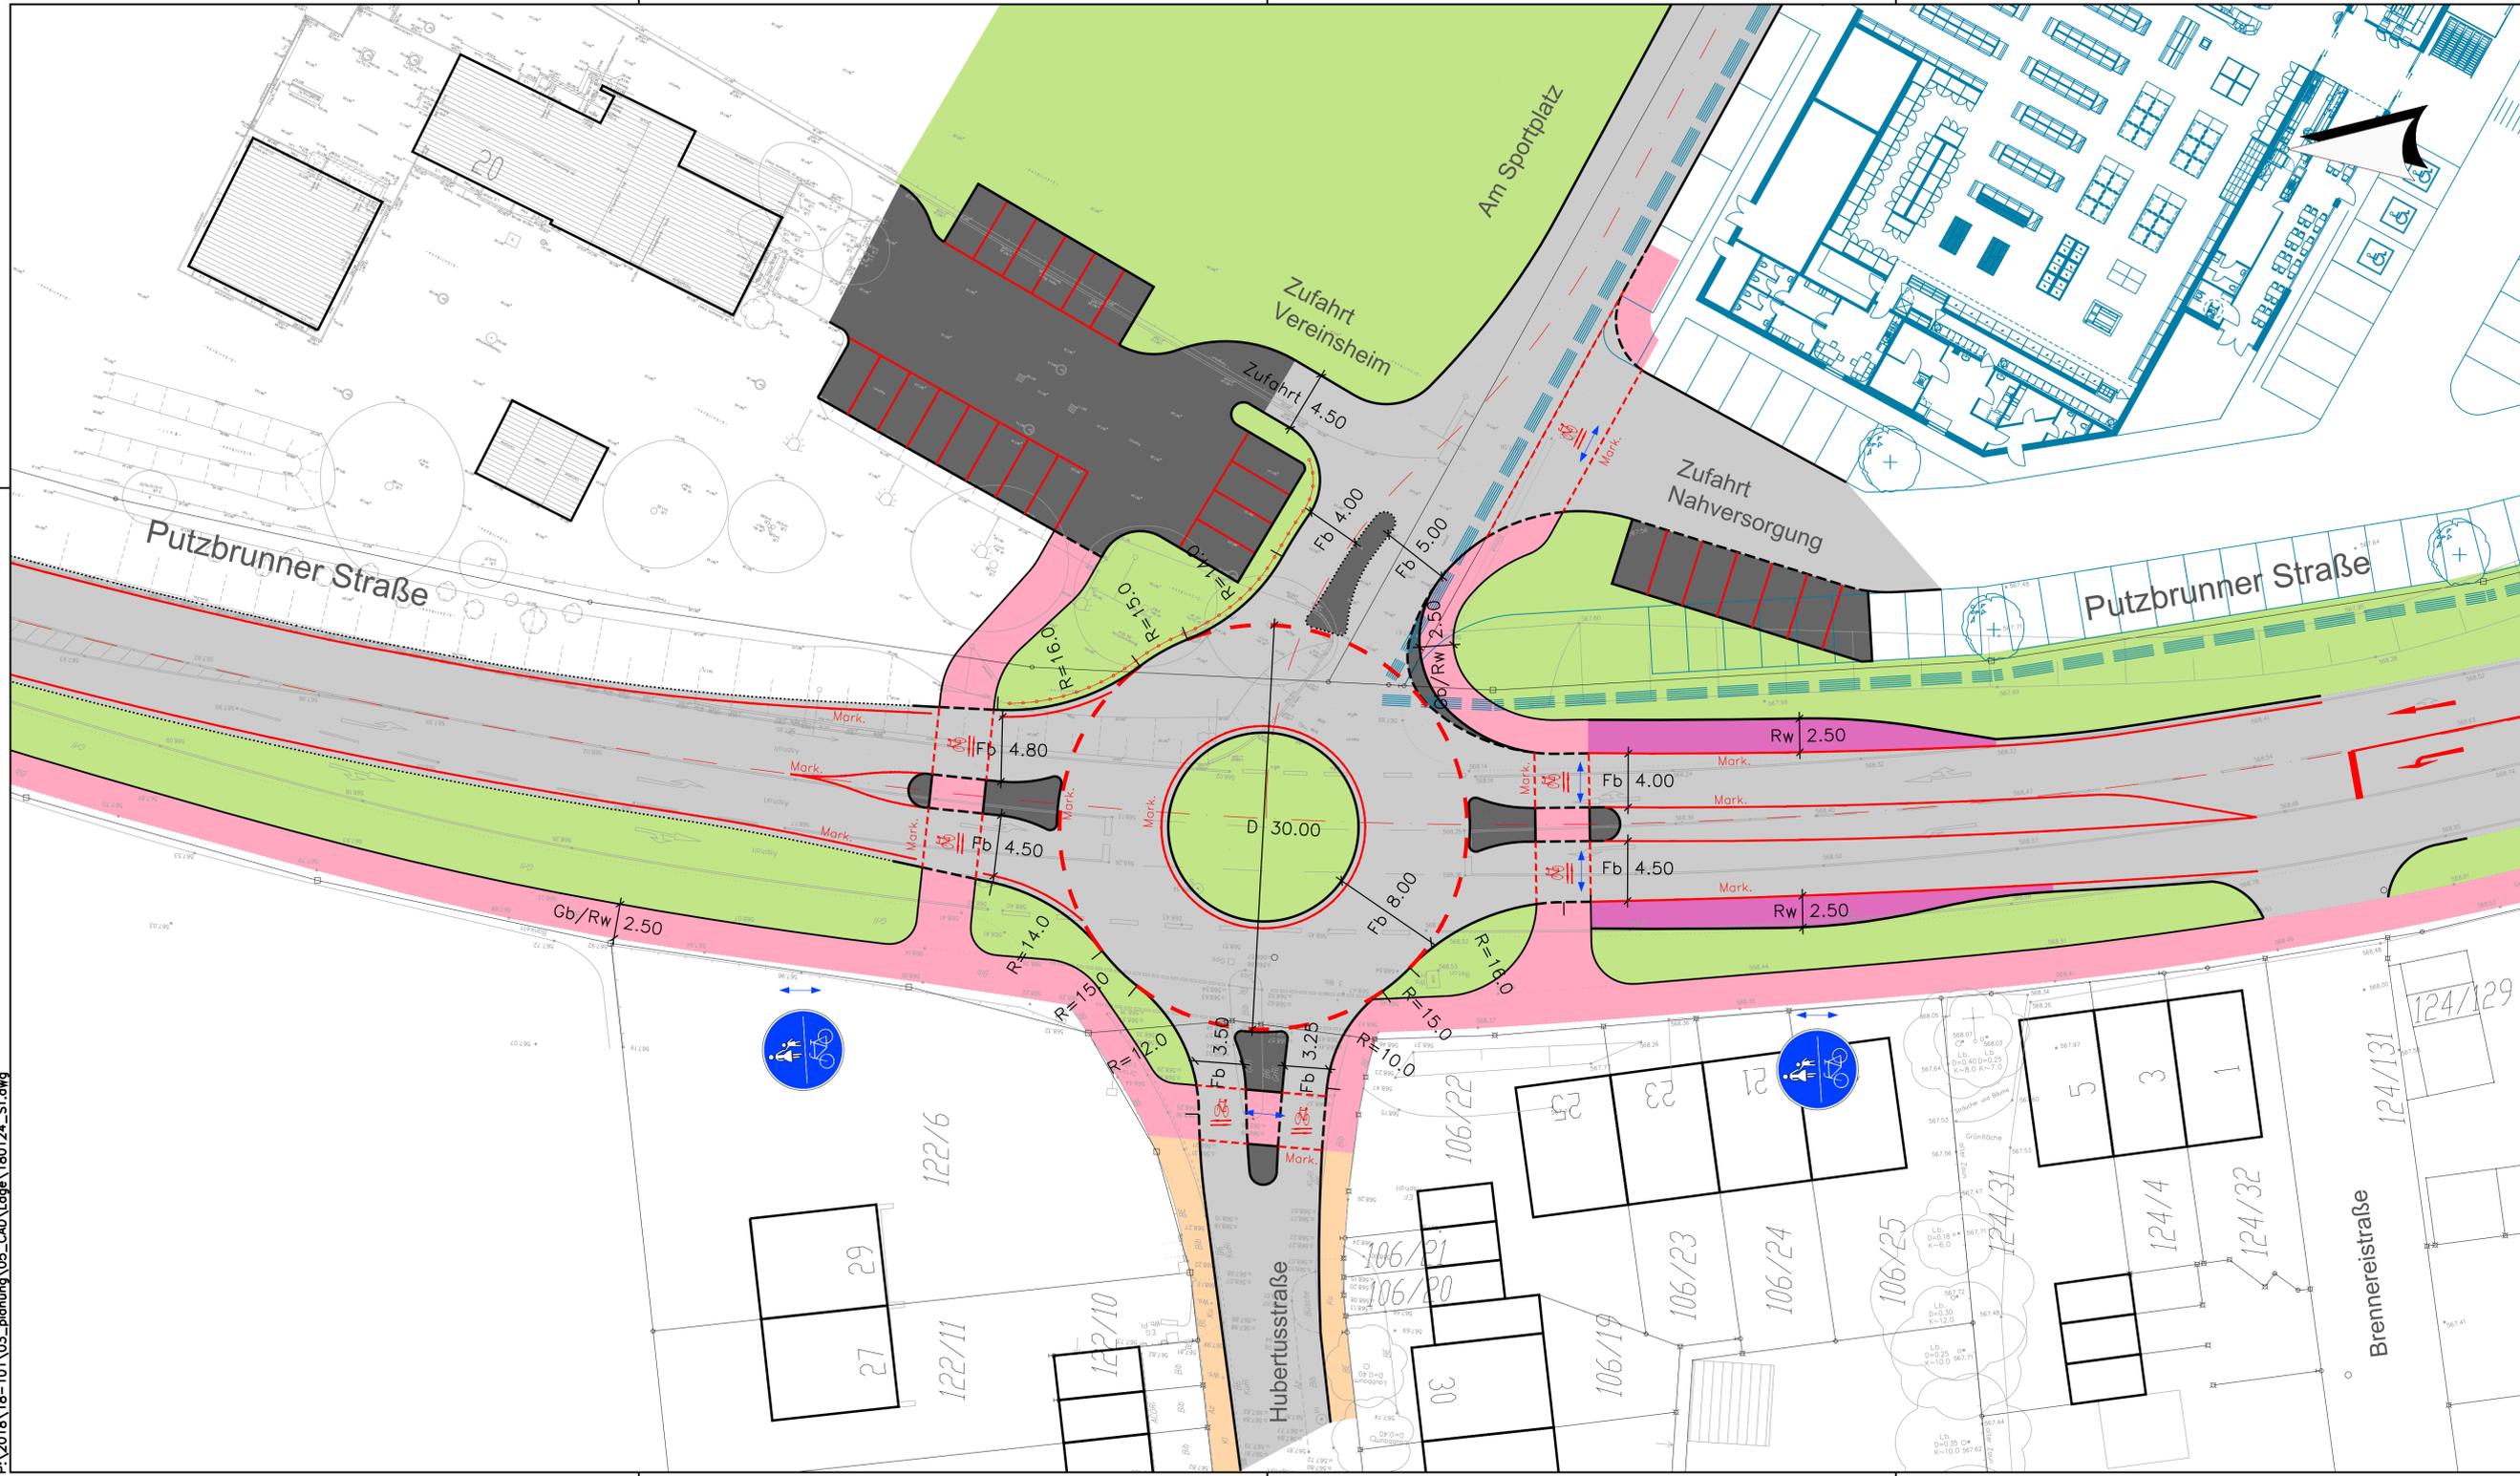

**Zeichenerklärung:**

**Planung**

- Einschnittsböschung  
Mulde mit Fließrichtung /  
Versickermulde  
Straßenebenenflächen
- Fahrbahn mit Achse
- Bankett
- Wirtschaftsweg
- Radweg
- Gehweg
- Fahrbahnteiler / Insel / Parkstreifen
- Zufahrt mit Bordabsenkung  
gemeinsamer Geh- und Radweg  
Bankett mit Zufahrt
- Dammböschung
- Entwässerungsgraben mit Fließrichtung

**Randbefassungen:**

- Bordstein (Hochbord)
- Bordstein abgesenkt (Tiefbord)
- Betoneinfassstein BE
- Ohne Einfassung
- Geländer



Status:	P	Datum:	23.03.2018	Plan-Nr.:	02	ST	LA	001	-
NR.	ANDERUNGEN, ERGÄNZUNGEN							DATUM	NAME
Planverfasser:									
<b>SCHÖNENBERG INGENIEURE</b> <small>Büro: Hubertusstraße 15, 85662 München  T: +49 89 547070-0, F: +49 89 547070-20  info@b-schoenberg.de, b-schoenberg.de</small>								<b>STRASSENPLANUNG</b> <b>VERMESSUNG</b> <b>KANALISATION</b> <b>BAULEITUNG</b>	
<b>Gem. Hohenbrunn</b> <small>Pfarrer-Wenk-Platz 1, 85662 Hohenbrunn  Tel.: 08166-67930, Fax.: 08102 800-13  E-Mail: info@hohenbrunn.de</small>								Planbezeichnung: <b>Bestand</b> Maßstab: <b>1:250</b>	
Projekt:				Bestand			1998	Scherer & Kurz	
<b>Putzbrunner Straße (B471)</b>  Machbarkeitsstudie Kreisverkehr				Vorplanung			Jan. 2018	SING/M	
				Entwurfsplanung					
				Genehmigungsplanung					
				Ausführungsplanung					
Aufgestellt:									
München, den .....									
Für die Bauausführung freigegeben:									
Allershausen, den .....									