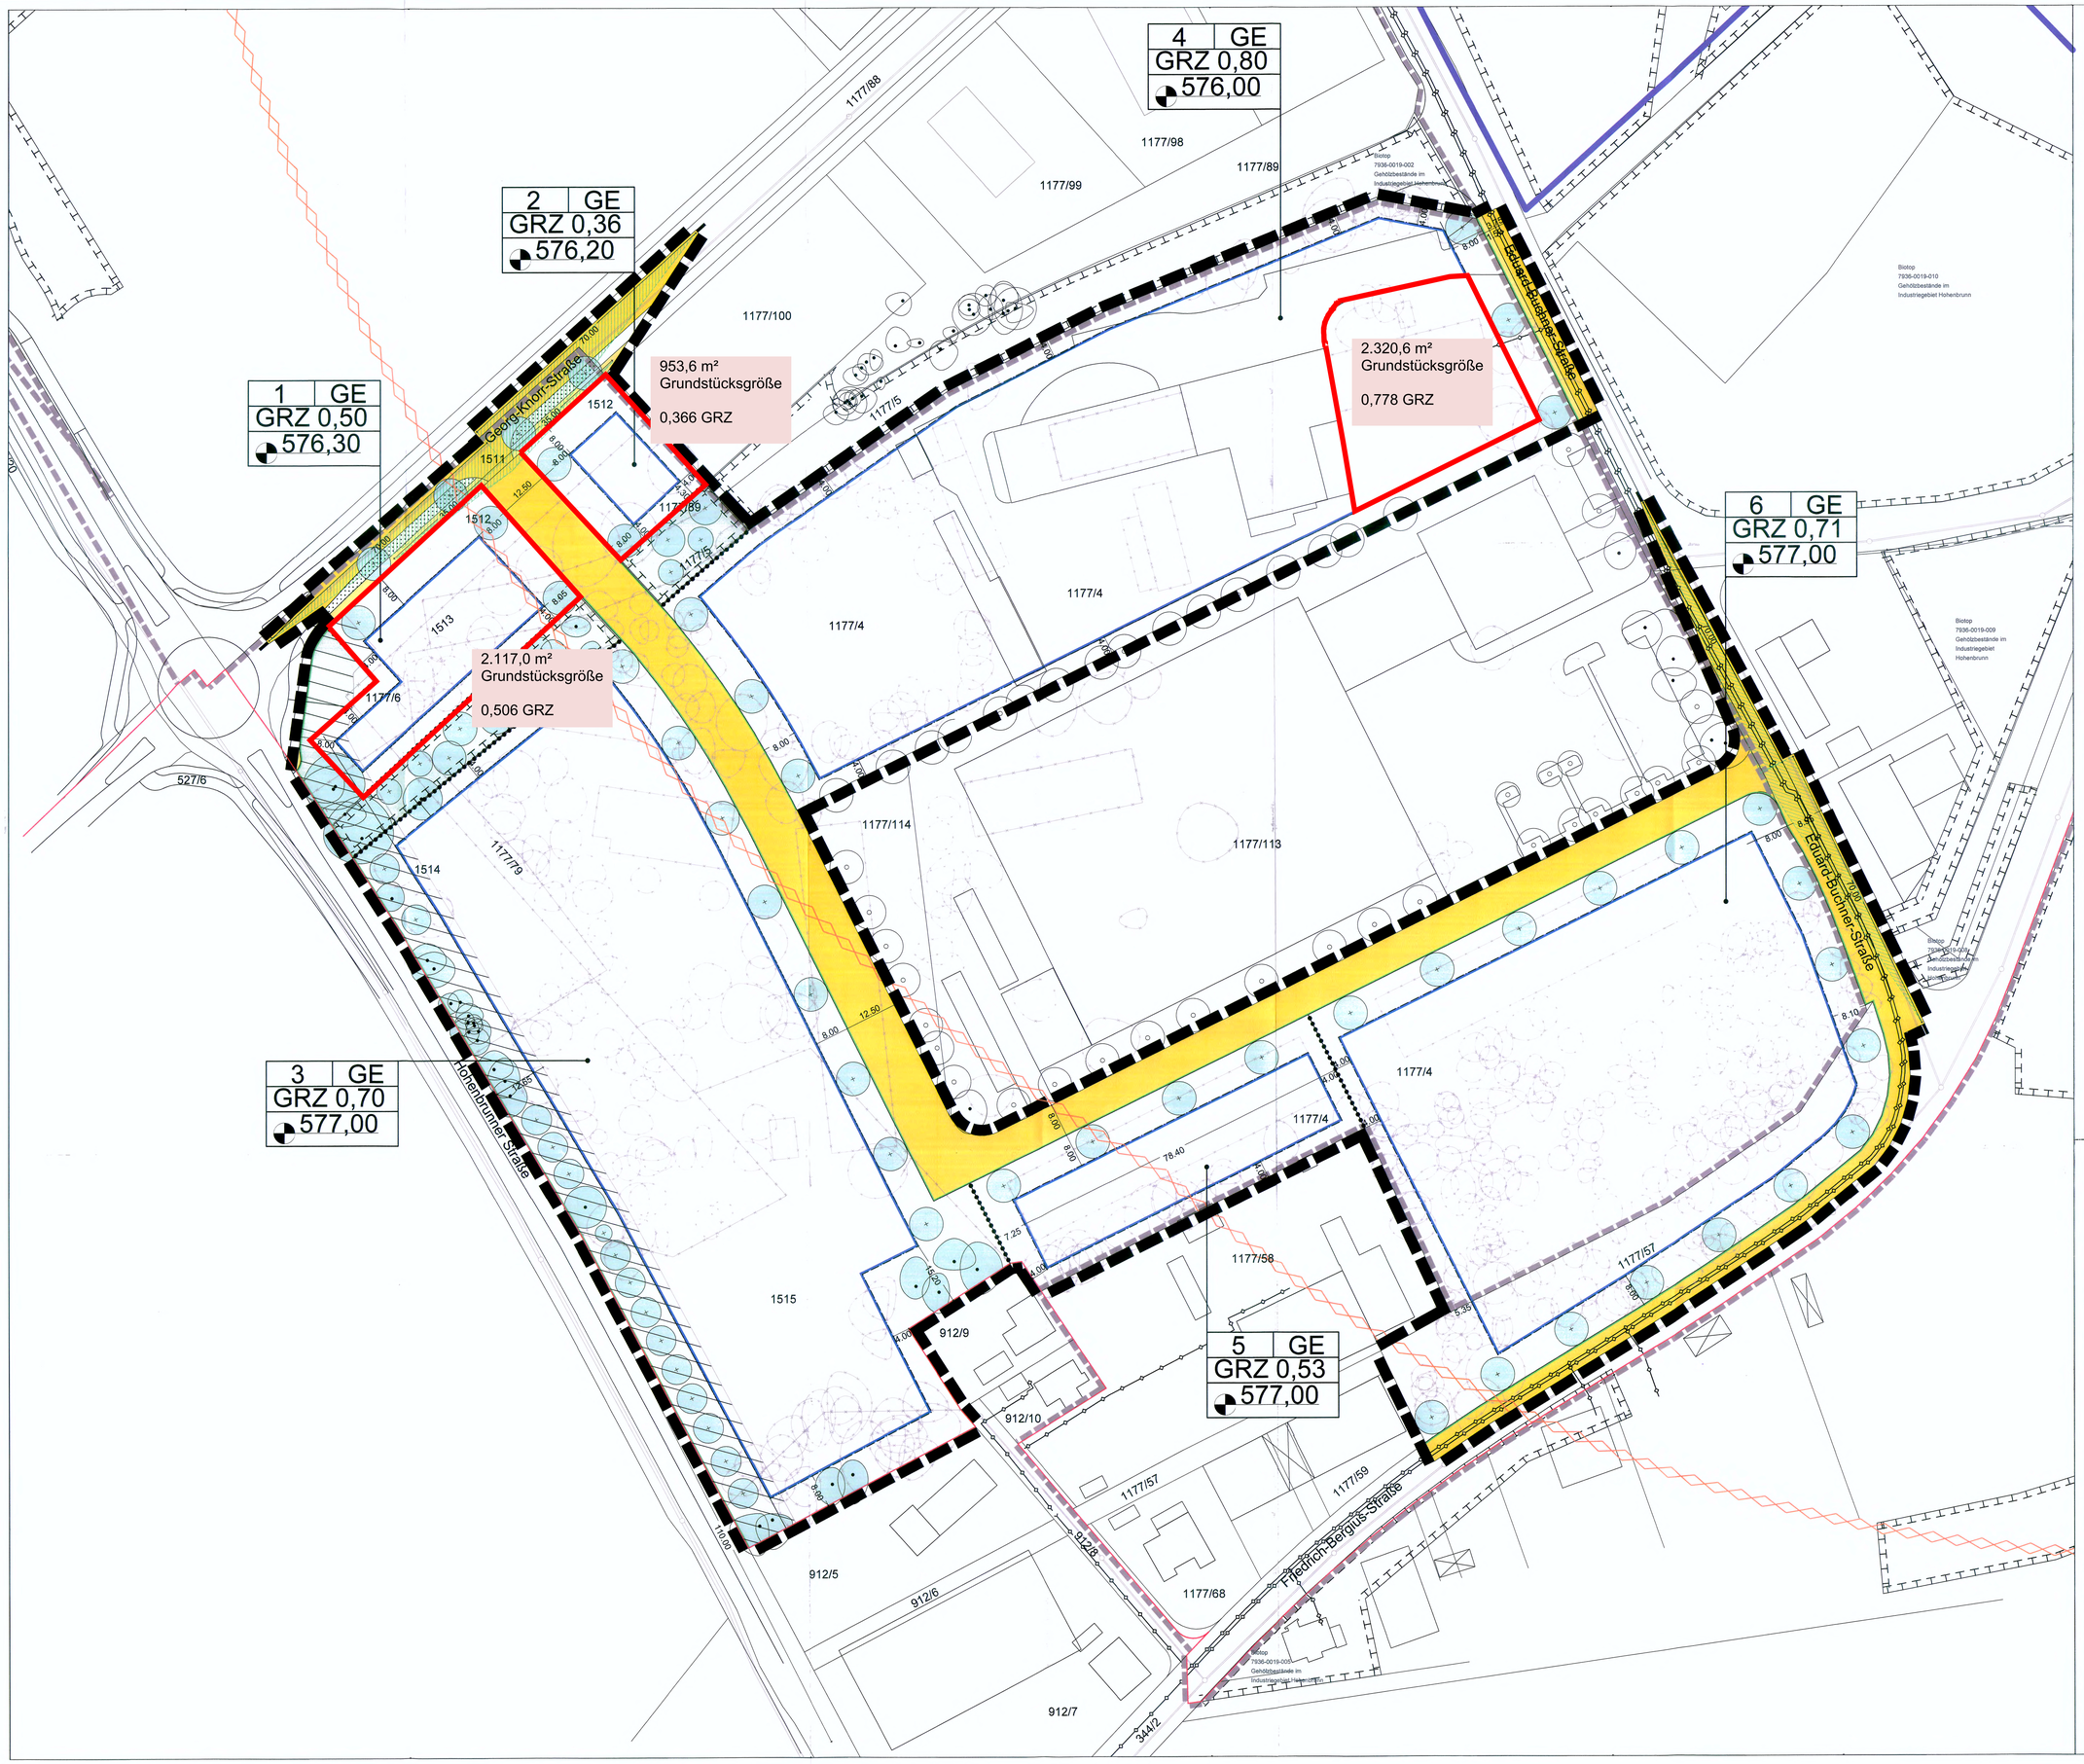

Verfahrensvermerke:

1. Der Gemeinderat der Gemeinde Hohenbrunn hat in der Sitzung vom 24.07.2014 den Einleitungsbeschluss zur Aufstellung des Bebauungsplanes Nr. 82 gefasst.

2. Die Öffentlichkeit wurde in der Zeit vom 20.05.2020 bis 26.06.2020 über die allgemeinen Ziele und Zwecke der Planung mit Stand vom 06.02.2020 und deren Auswirkungen unterrichtet (§ 3 Abs. 1 BauGB). Im gleichen Zeitraum erfolgte zum Entwurf des Bebauungsplanes Nr. 82 in der Fassung vom 06.02.2020 die Unterrichtung der Behörden und sonstigen Träger öffentlicher Belange (§ 4 Abs. 1 BauGB).

3. Der Entwurf des Bebauungsplanes Nr. 82 in der Fassung vom 17.09.2020 wurde gemäß § 3 Abs. 2 BauGB in der Zeit vom 02.11.2020 bis 07.12.2020 öffentlich ausgelegt. Im gleichen Zeitraum wurde die Beteiligung der Behörden und sonstigen Träger öffentlicher Belange gemäß § 4 Abs. 2 BauGB durchgeführt.

4. In der Zeit vom 15.02.2021 bis zum 01.03.2021 wurde für den Entwurf des Bebauungsplans Nr. 82 in der Fassung vom 04.02.2021 die erneute Öffentlichkeits- und Behördenbeteiligung gemäß § 4a Abs. 3 BauGB durchgeführt.

Hohenbrunn, den 2. März 2021

(Siegel)

Dr. Stefan Straßmair
(Erster Bürgermeister)

5. Der Bauausschuss der Gemeinde Hohenbrunn hat am 15.04.2021 den Bebauungsplan Nr. 82 in der Fassung vom 15.04.2021 gemäß § 10 Abs. 1 BauGB als Satzung beschlossen.

Hohenbrunn, den 6. April 2021

(Siegel)

Dr. Stefan Straßmair
(Erster Bürgermeister)

6. Der Satzungsbeschluss wurde gemäß § 10 Abs. 3 BauGB am 23. April 2021 ortsüblich durch Anschlag an den Gemeindetafeln bekannt gemacht. Mit der Bekanntmachung tritt der Bebauungsplan in Kraft. Der Bebauungsplan kann ab dem Tag der Bekanntmachung auf Dauer im Rathaus Hohenbrunn, Pfarrer-Wenk-Platz 1, 85662 Hohenbrunn eingesehen werden.

Hohenbrunn, den 23. April 2021

(Siegel)

Dr. Stefan Straßmair
(Erster Bürgermeister)

Entwurf | Plan-Nr: 001

GEMEINDE HOHENBRUNN
LANDKREIS MÜNCHEN

Rechtskräftige Ausfertigung
Aktenzeichen: 61-0014/2020/RL
Rechtskräftig seit: 22.04.2021
Exemplar für Baufolgeplanung / ~~Genehmigung~~ des Landratsamtes München

BEBAUUNGSPLAN NR. 82
GEWERBEPARK HOHENBRUNN

mit integriertem
Grünordnungsplan

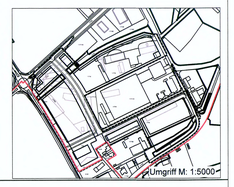

Planbezeichnung: Planzeichnung
Masstab: 1:500

Vorentwurf	Datum : 06.02.2020			
Entwurf	Datum : 17.09.2020			
Geändert	Ind.	Datum : 04.02.2021	Ind.	Datum :
		Datum : 15.04.2021		

Bauherr :
Gemeinde Hohenbrunn
Pfarrer-Wenk-Platz 1
85662 Hohenbrunn

Telefon: (08102) 800-0
E-Mail: info@hohenbrunn.de

Entwurfsverfasser:
Goergens Miklautz Partner GmbB
Architekten und Stadtplaner
Prinzregentenplatz 17
81675 München

Telefon: (0 89) 41 95 14 - 0
Telefax: (0 89) 41 95 14 - 24
E-Mail: info@goergens-miklautz.de

Projekt Nr:	CAD-Teilbilder	CAD-PLAN-NR.
14.87	340 - 343	PL 10